



COMUNE DI APRILIA

(Provincia di Latina)

ORDINANZA N. 241

Data: 08/07/2026

7 Settore - Polizia Locale e Protezione Civile

ORDINANZA DEL DIRIGENTE DEL SETTORE

Assunta il giorno OTTO del mese di LUGLIO dell'anno DUEMILAVENTISEI da GIANNANTONIO MASSIMO DIRIGENTE 7 SETTORE - POLIZIA LOCALE E PROTEZIONE CIVILE.

Oggetto:

DIVIETO TEMPORANEO DI TRANSITO DAL 13/07/2026 AL 31/07/2026 IN VIA DONIZETTI - ASSE STRADALE VIA PONCHIELLI/SPONTINI - PER LAVORI PNRR FINALIZZATI ALLA REALIZZAZIONE DEL COLLEGAMENTO VIARIO.

IL DIRIGENTE

GIANNANTONIO MASSIMO

OGGETTO: DIVIETO TEMPORANEO DI TRANSITO DAL 13.07.2026 AL 31.07.2026 IN VIA DONIZETTI - ASSE STRADALE VIA PONCHIELLI/SPONTINI-, PER LAVORI PNRR FINALIZZATI ALLA REALIZZAZIONE DEL COLLEGAMENTO VIARIO.

IL DIRIGENTE/COMANDANTE

VISTA, la nota prot. n. 74296 del 07.07.2026, trasmessa dal V Settore Lavori Pubblici del Comune di Aprilia, con la quale si comunica che dal 13.07.2026, i lavori previsti con il PNRR – N5C2 – Inv. 2.3- ST 498 “B03- per la realizzazione del collegamento viario interesseranno via Donizetti, asse stradale via Ponchielli/Spontini;

VISTA, la contestuale richiesta volta ad ottenere una specifica ordinanza di divieto temporaneo di transito in via Donizetti nell'asse stradale citato, finalizzata a permettere l'esecuzione dei predetti lavori in sicurezza;

PRESO ATTO, che il Responsabile dell'Ufficio Viabilità di questo Comando di Polizia Locale, vista la documentazione ed in seguito a sopralluogo congiunto con i tecnici responsabili dei lavori, ha espresso in data 08.07.2026, con nota prot. n. 75105, il Nulla Osta di competenza ai sensi del Codice della Strada con la seguente prescrizione: “*posizionamento di idonea segnaletica verticale temporanea di cantiere conforme al Codice della Strada delimitante l'area oggetto dei lavori, nonché installazione della segnaletica verticale indicante i percorsi alternativi*”;

CONSIDERATA, pertanto, la necessità di effettuare detti interventi la sicurezza e, allo stesso tempo, di assicurare la fluidità della circolazione stradale;

VISTO, l'articolo 7, ed ai sensi dell'articolo 6 comma 4 lettere a) e b) del vigente Codice della Strada;

ORDINA

Per le suddette motivazioni in questa sede integralmente richiamate,

1. **Dal 13.07.2026 al 31.07.2026, nell'arco delle 24 ore, in via Donizetti -asse stradale via Ponchielli/Spontini, Pstituzione del divieto di transito ai veicoli, eccetto i residenti.**
2. La regolamentazione della viabilità alternativa e del divieto di transito ai veicoli con l'impiego ed il posizionamento di idonea segnaletica stradale -come da planimetria allegata e parte integrante e sostanziale della presente- conforme al Codice della Strada, nonché al DM 10/07/2022, schema n. 85, adottato dal MIT.

INFORMA

- La Ditta esecutrice dei lavori dell'onere del posizionamento della segnaletica temporanea conforme al Codice della Strada, al relativo Regolamento di Esecuzione e al “Disciplinare tecnico relativo agli schemi segnaletici, differenziati per categoria di strada, da adottare per il segnalamento temporaneo”, emesso dal MIT con Decreto 10/07/2002 (pubblicato sulla GU n. 226 del 26.09.2002 - Suppl. Straordinario);
- Che avverso la presente ordinanza è ammesso ricorso al T.A.R. Lazio, Sezione staccata di Latina, nel termine di 60 gg dalla pubblicazione, ovvero ricorso straordinario a Capo dello Stato entro 120 giorni;
- Che è altresì ammesso ricorso entro 60 gg. dalla pubblicazione ai sensi del comma 3, art. 37 d.lgs n. 285/92, con le formalità stabilite dall'art. 74 del D.P.R. n. 495/92 e s.m.i. al Ministero delle Infrastrutture e dei Trasporti.

MANDA


Per quanto di competenza e per opportuna conoscenza, all'Ufficio Messi per la notifica a:

- Dirigente V Settore LL.PP. del Comune di Aprilia;
- Impresa esecutrice –Consorzio Stabile 3 Emme Difesa Ambiente e Territorio Soc. Cons. A.R.L., con sede legale in Roma, Via P. Emilio, 32 - p.e.c.: consorzio3emme@facilepec.com;
- Direttore dei Lavori, Ing. V.G. email: valter.giustiniani@libero.it;
- R.U.P. Arch. R.P., email: roberta.pennini@comune.aprilia.lt.it;
- Servizio 118;
- Distaccamento VV.F.
- Commissariato di P.S. di Aprilia, p.e.c.: dipps142.5600@pecps.poliziadistato.it
- Reparto Territoriale Carabinieri, p.e.c.: tlt26840@pec.carabinieri.it;
- Distaccamento della Polizia Stradale, p.e.c.: dipps.218.0520@pecps.poliziadistato.it
- Comando Polizia Locale, p.e.c.: poliziale@pec.comune.aprilia.lt.it;



IL COMANDANTE

Primo dirigente
Dott. Massimo Giannantonio

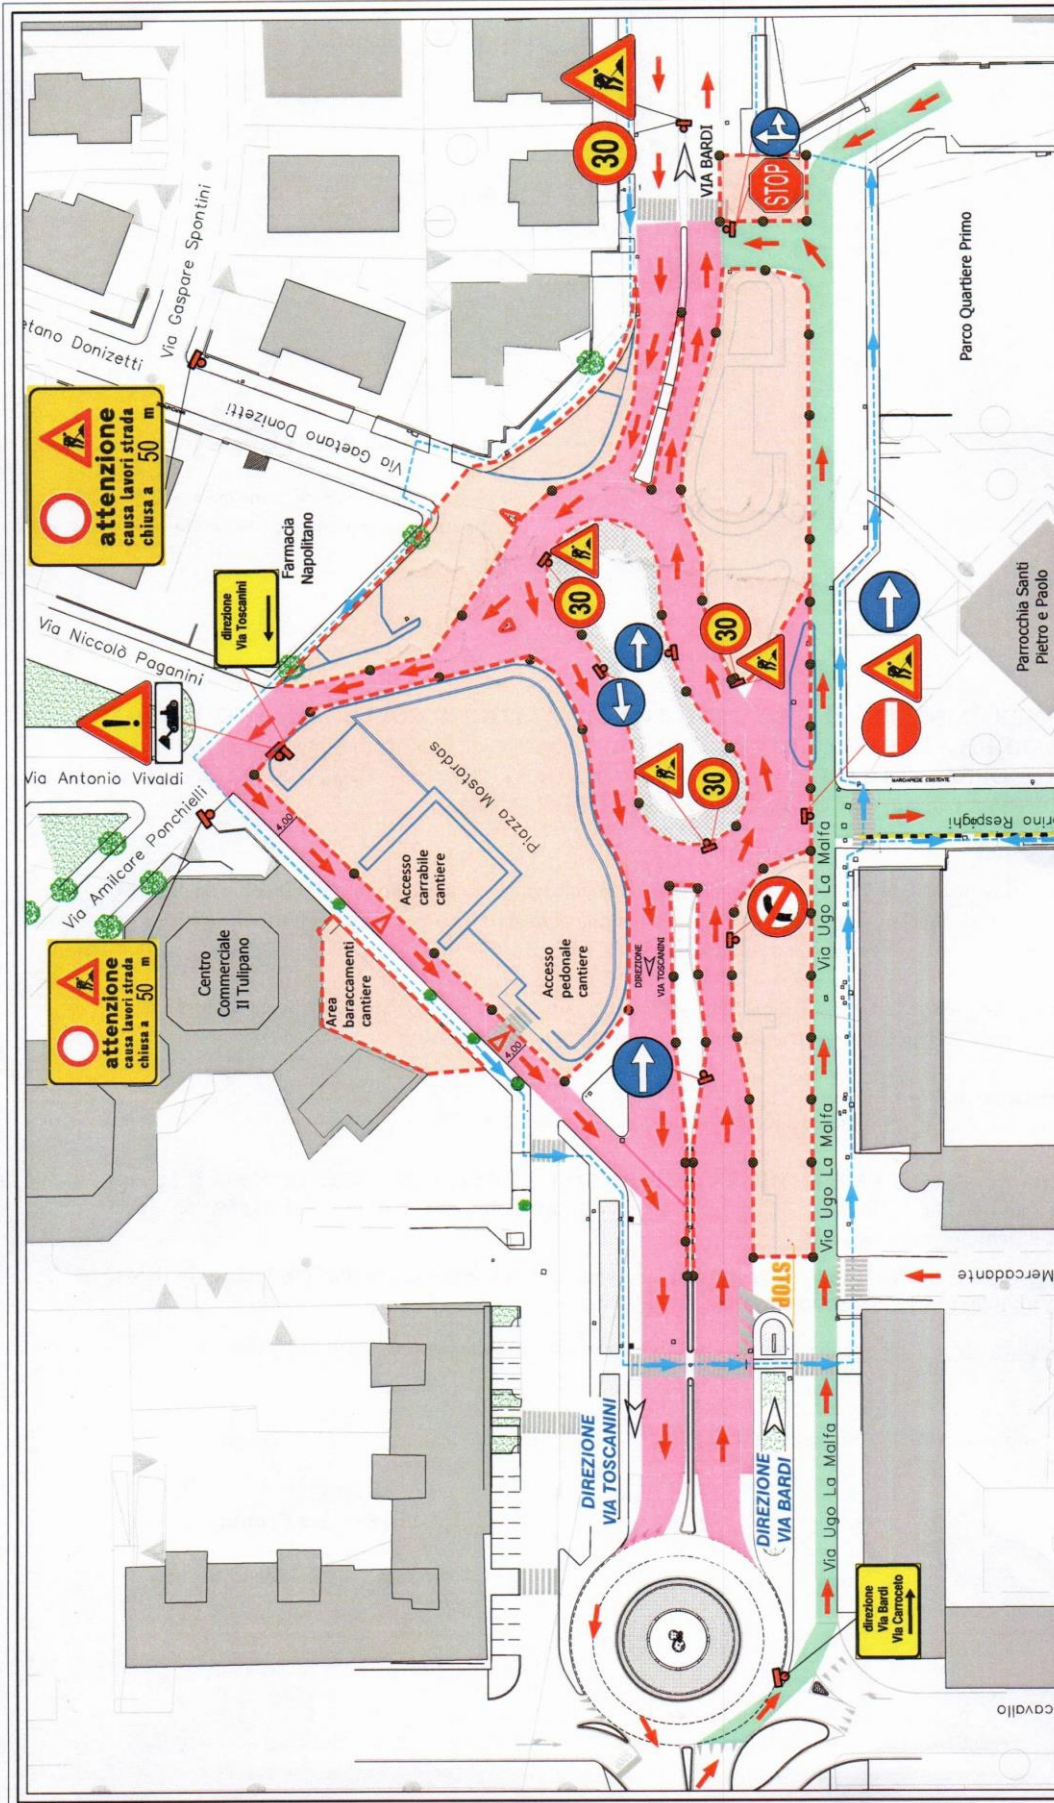

LEGENDA SIMBOLI

	AREE DI CANTIERE		DIREZIONE DI MARCIA TRAFFICO VEICOLARE		PUNTO D' INSTALLAZIONE SEGNALETICA TEMPORANEA
	FLUSSO DI TRAFFICO PRINCIPALE		CIRCUITAZIONE TRAFFICO PEDONALE		LANTERNA DA CANTIERE PER SEGNALEMENTO NOTTURNO
	FLUSSO DI TRAFFICO SECONDARIO		DIREZIONE DI MARCIA TRAFFICO PEDONALE		

Progettazione: **STUDIO TECNICO Ing. Valter Giustiniani**
 COMUNE DI APRILIA (Provincia di Latina)
 Località: "Quartiere Primo"
 PIANO PARTICOLARE DEI COLLECAMENTI PERI URBANE
 PARE - AGE - IVA 2.357.498.063
 REALIZZAZIONE COLLECAMENTO TRA VIA BARDI E VIA CARROCCETO
-FASE 5-
 Descrizione: **SCHEMA SEGNALETICA TEMPORANEA PER ALLESTIMENTO DEL CANTIERE STRADALE**
 Committ.: Comune di Aprilia (LT)
 Sito: Interazione stradale tra via Bardi, via Ugo La Malfa, Via Ottavio Respighi, via Gaetano Donizetti e Via Amilcare Ponchielli.
 Data: 06/07/2026 | Formato: A/2 | Scala: 1:500
 File: | Conf: | Pag.: 1/1